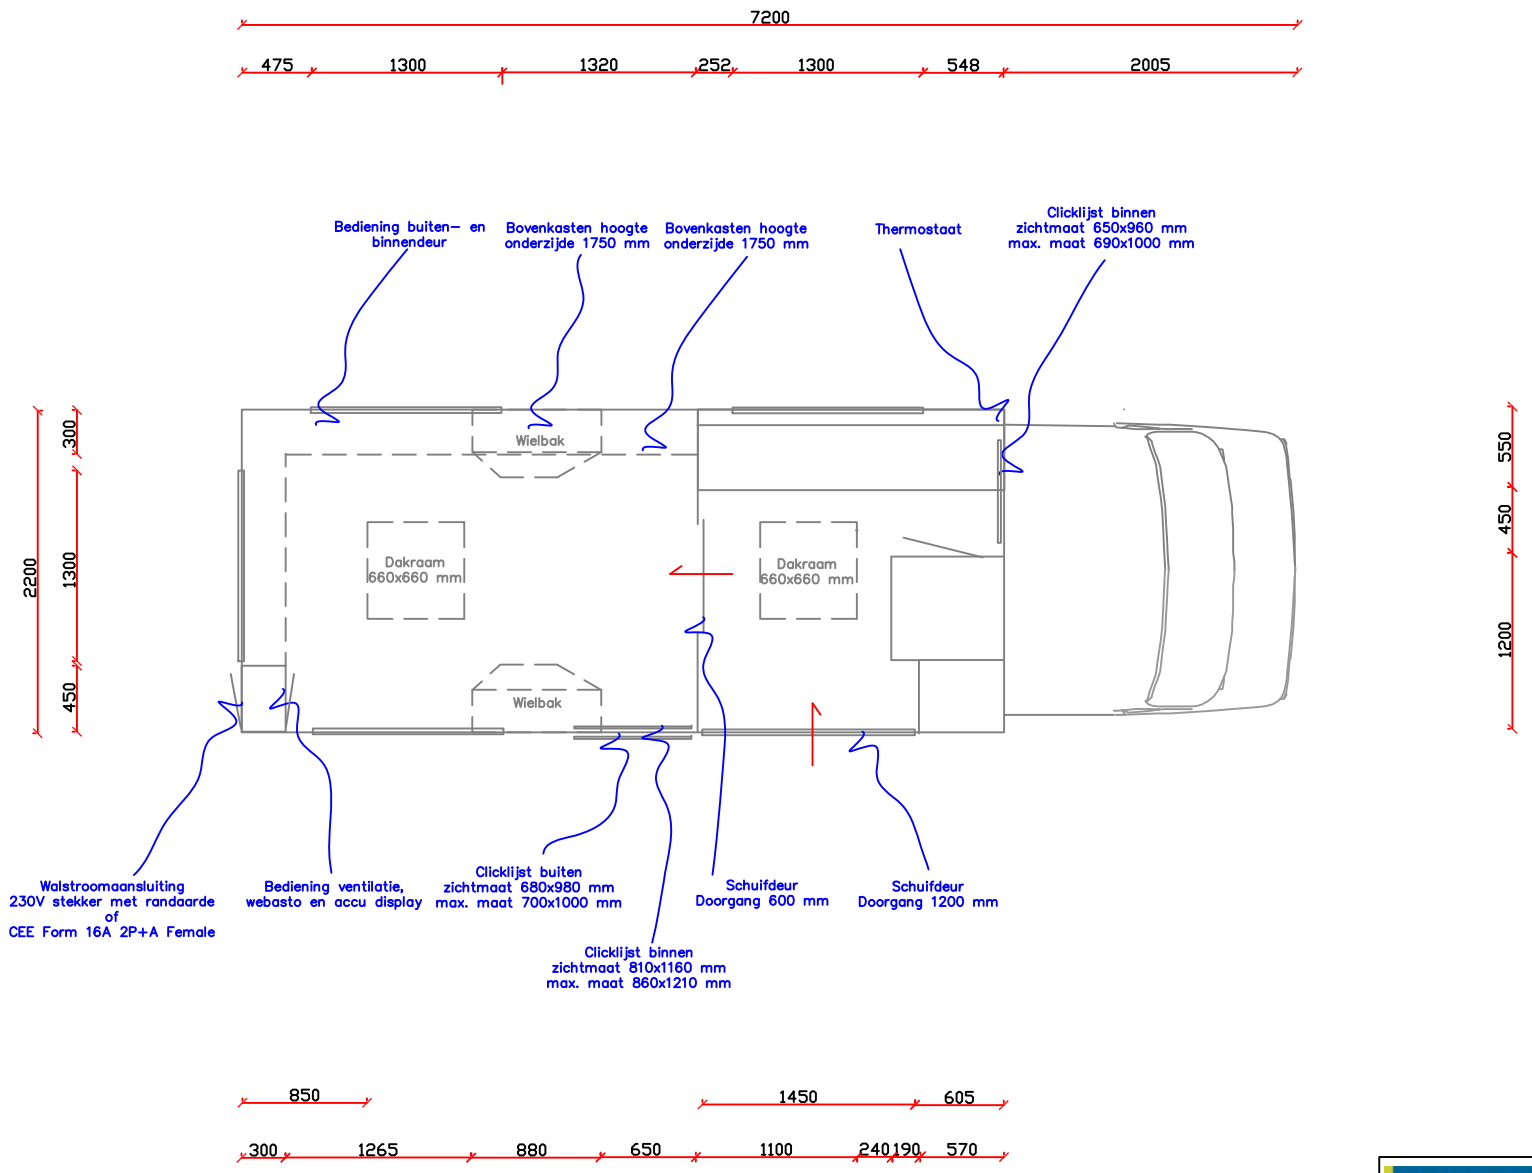

PLATTEGROND

Streamline Bijzonder Vervoer B.V.
Handelsweg 5b
3411 NZ Lopik
T 088 88 88 000
F 088 88 88 001
E mdereus@streamline.nl
W www.streamline.nl

Datum :
Naam : M. de Reus
Paraaf :

CONSTRUCTIE:	DATUM:			
INRICHTING:	DATUM:			
PLAFOND:	DATUM:	WIJZ	OMSCHRIJVING VAN DE WIJZIGINGEN	GEW. DATUM
BOUWKUNDIG:	DATUM:		UITVOERING	
FILENAAM: VX–NL–63.dwg			TER GOEDKEURING	

OMSCHRIJVING:

GETEKEND: WS | PROJECTNR.:

SCHAAL: | FORMAAT:

PROJECT:

TEKENINGNUMMER:

Mobiel kantoor 5 (VX–NL–63)

AUTEURSRECHTEN VOORBEHOUDEN VOLGENS DE WET

SCHAAL: 0 1 2 3 4 5 6 7 8 9 10